


ZAŁĄCZNIK GRAFICZNY DO UCHWAŁY NR XXI/570/16
RADY MIASTA GDAŃSKA z dnia 31 marca 2016 roku
o przystąpieniu do sporządzenia
miejscowego planu zagospodarowania przestrzennego
Strzyża – ul. Wita Stwosza 77 w mieście Gdańsku

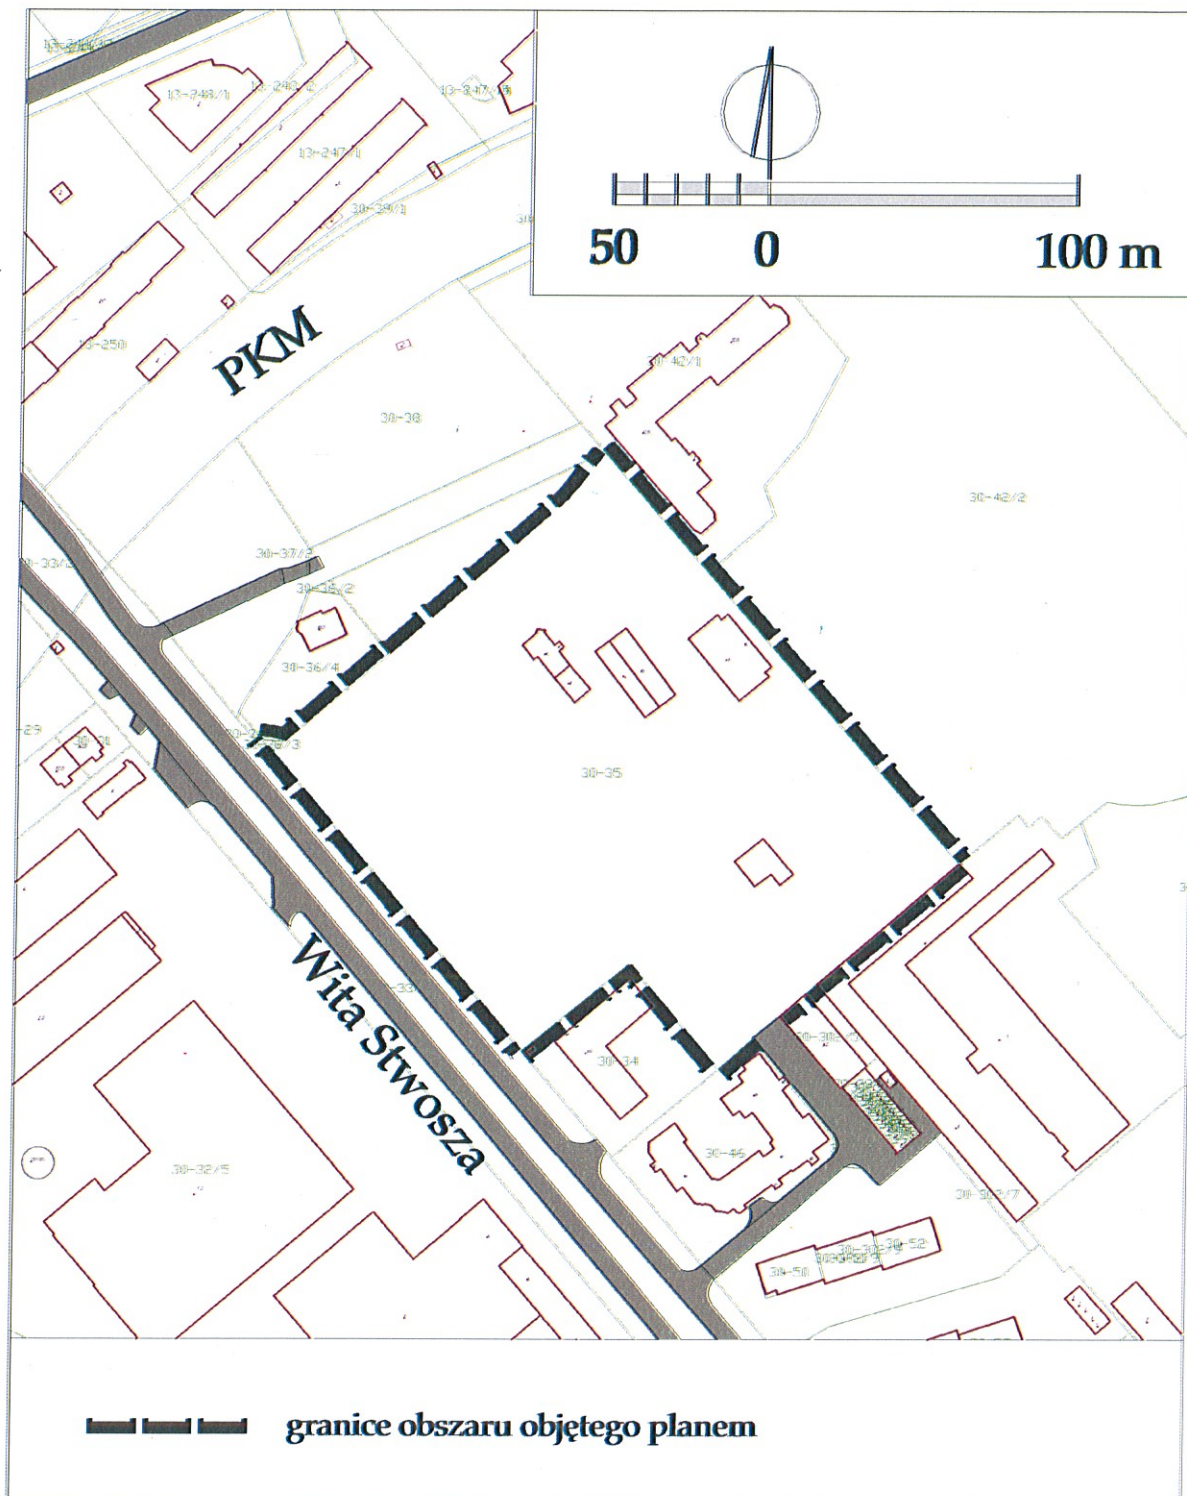

PRZEWODNICZĄCY
RADY MIASTA GDAŃSKA
Bogdan Oleszek
Bogdan Oleszek